

IL TECNICO



COMUNE TORRAZZA P.te	PROVINCIA	TORINO		
COMMITTENTE COMUNE DI TORRAZZA PIEMONTE piazza Municipio n. 2 — TORRAZZA PIEMONTE				
PROGETTO AMPLIAMENTO LOCALE MENSA	NELLA PORZIONE	SUD DELLE		


SCUOLE PRIMARIA E SECONDARIA DI PRIMO GRADO

OGGETTO PIANTA PIANO SEMINTERRATO PRE-LAVORI E DETTAGLIO MODIFICA MENSA

TAVOLA	SCALA 1:100	DATA 08/01/2023
2	DIR TORRAZZA/SCUOLE	AGG.
	FILE 2.dwg	AGG.

PROGETTISTA: 13049 TRONZANO VERC. (VC)

ING. CRISTINA RIVA - VIA LIGNANA, 25 Tel.: 349 4216350 E-mail: ing.cristinariva@libero.it

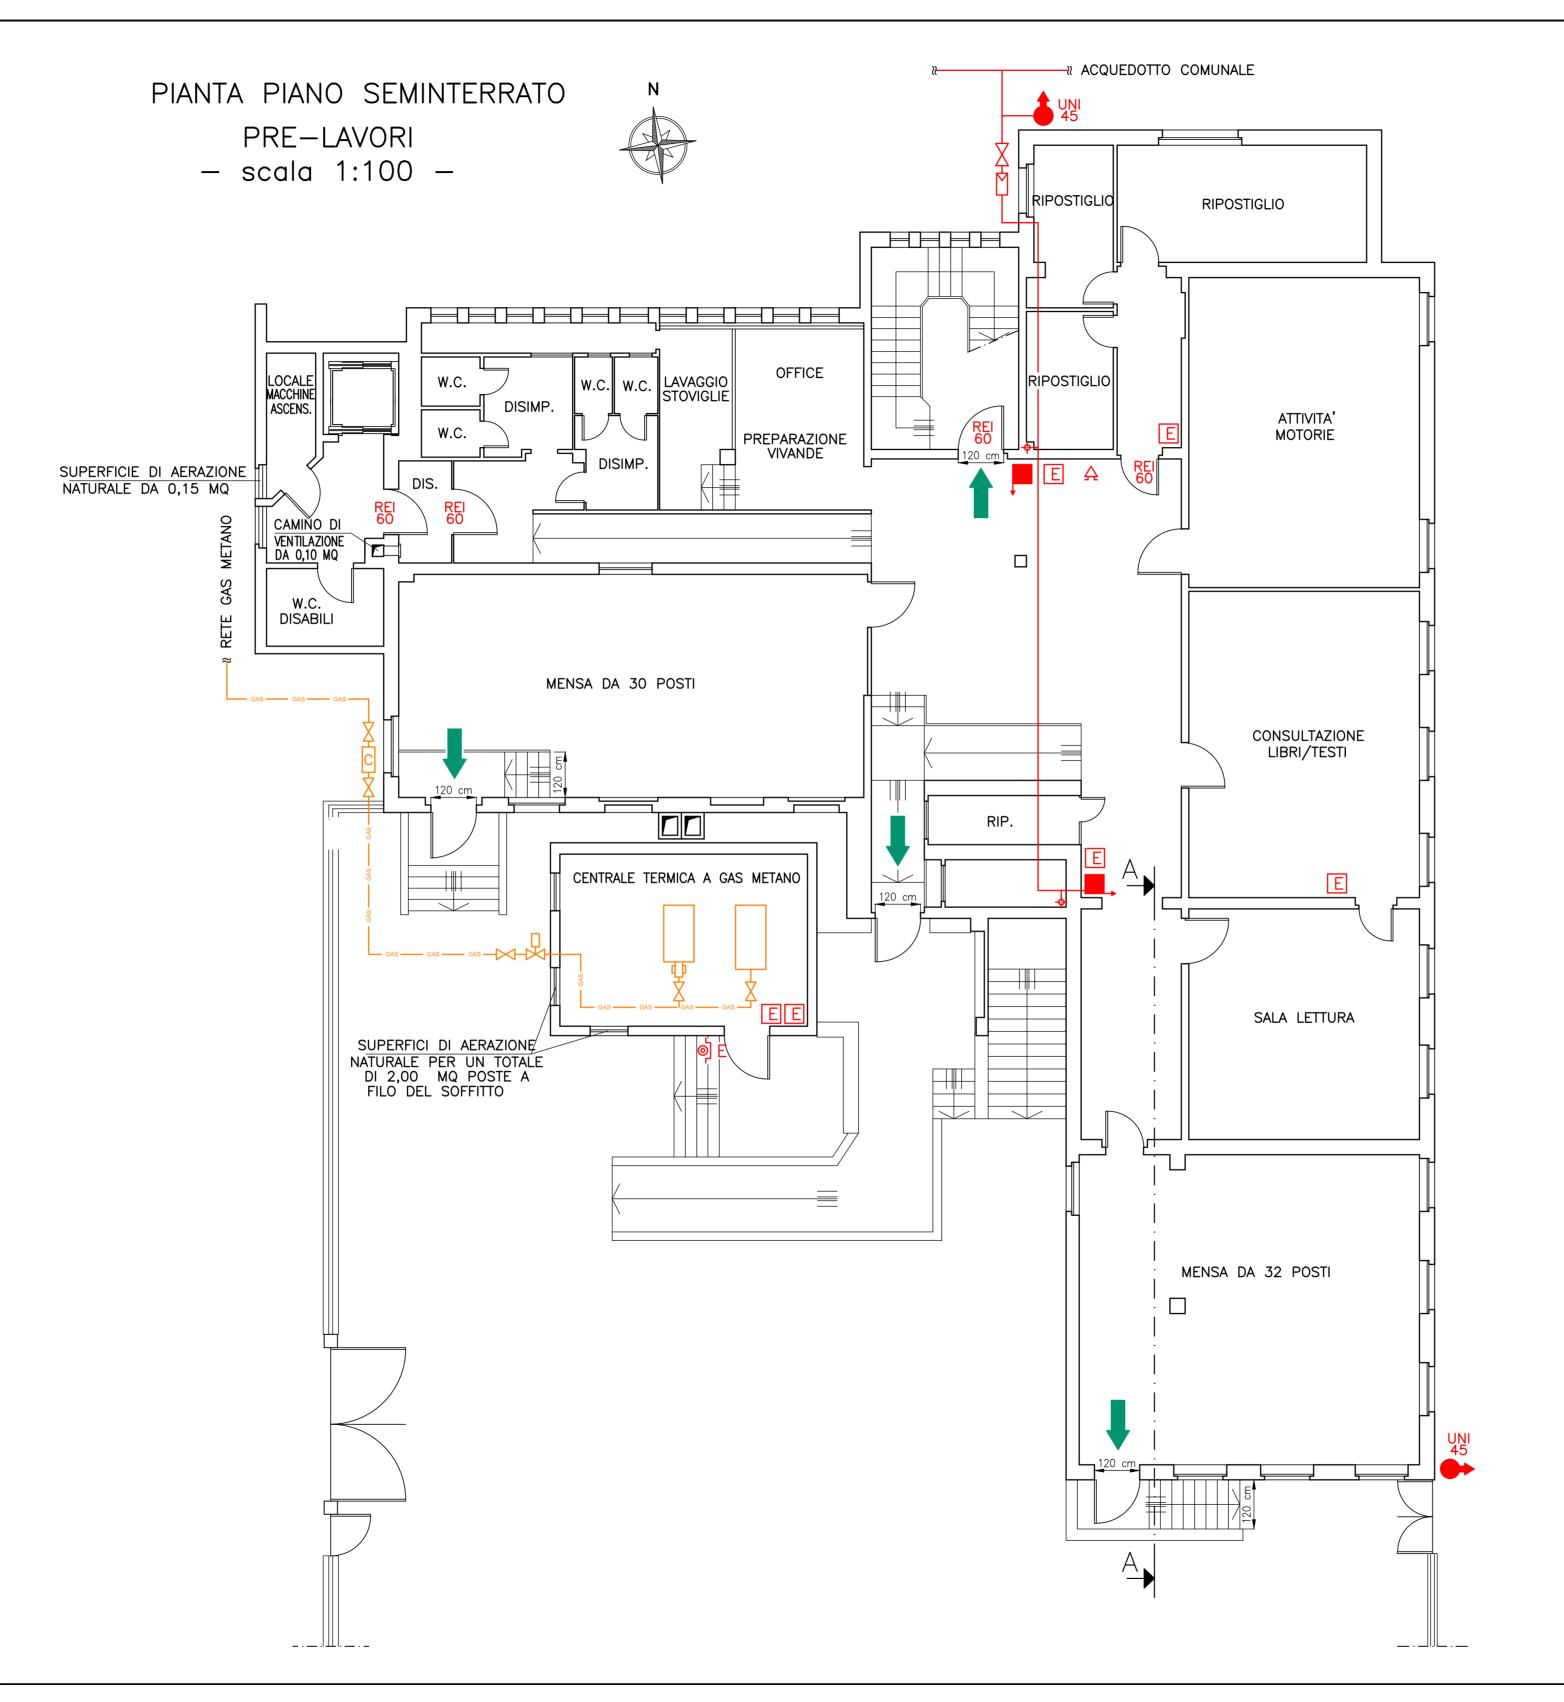

PIANTA PIANO SEMINTERRATO POST-LAVORI - scala 1:100 -

