


PRG VIGENTE



PRG MODIFICATO

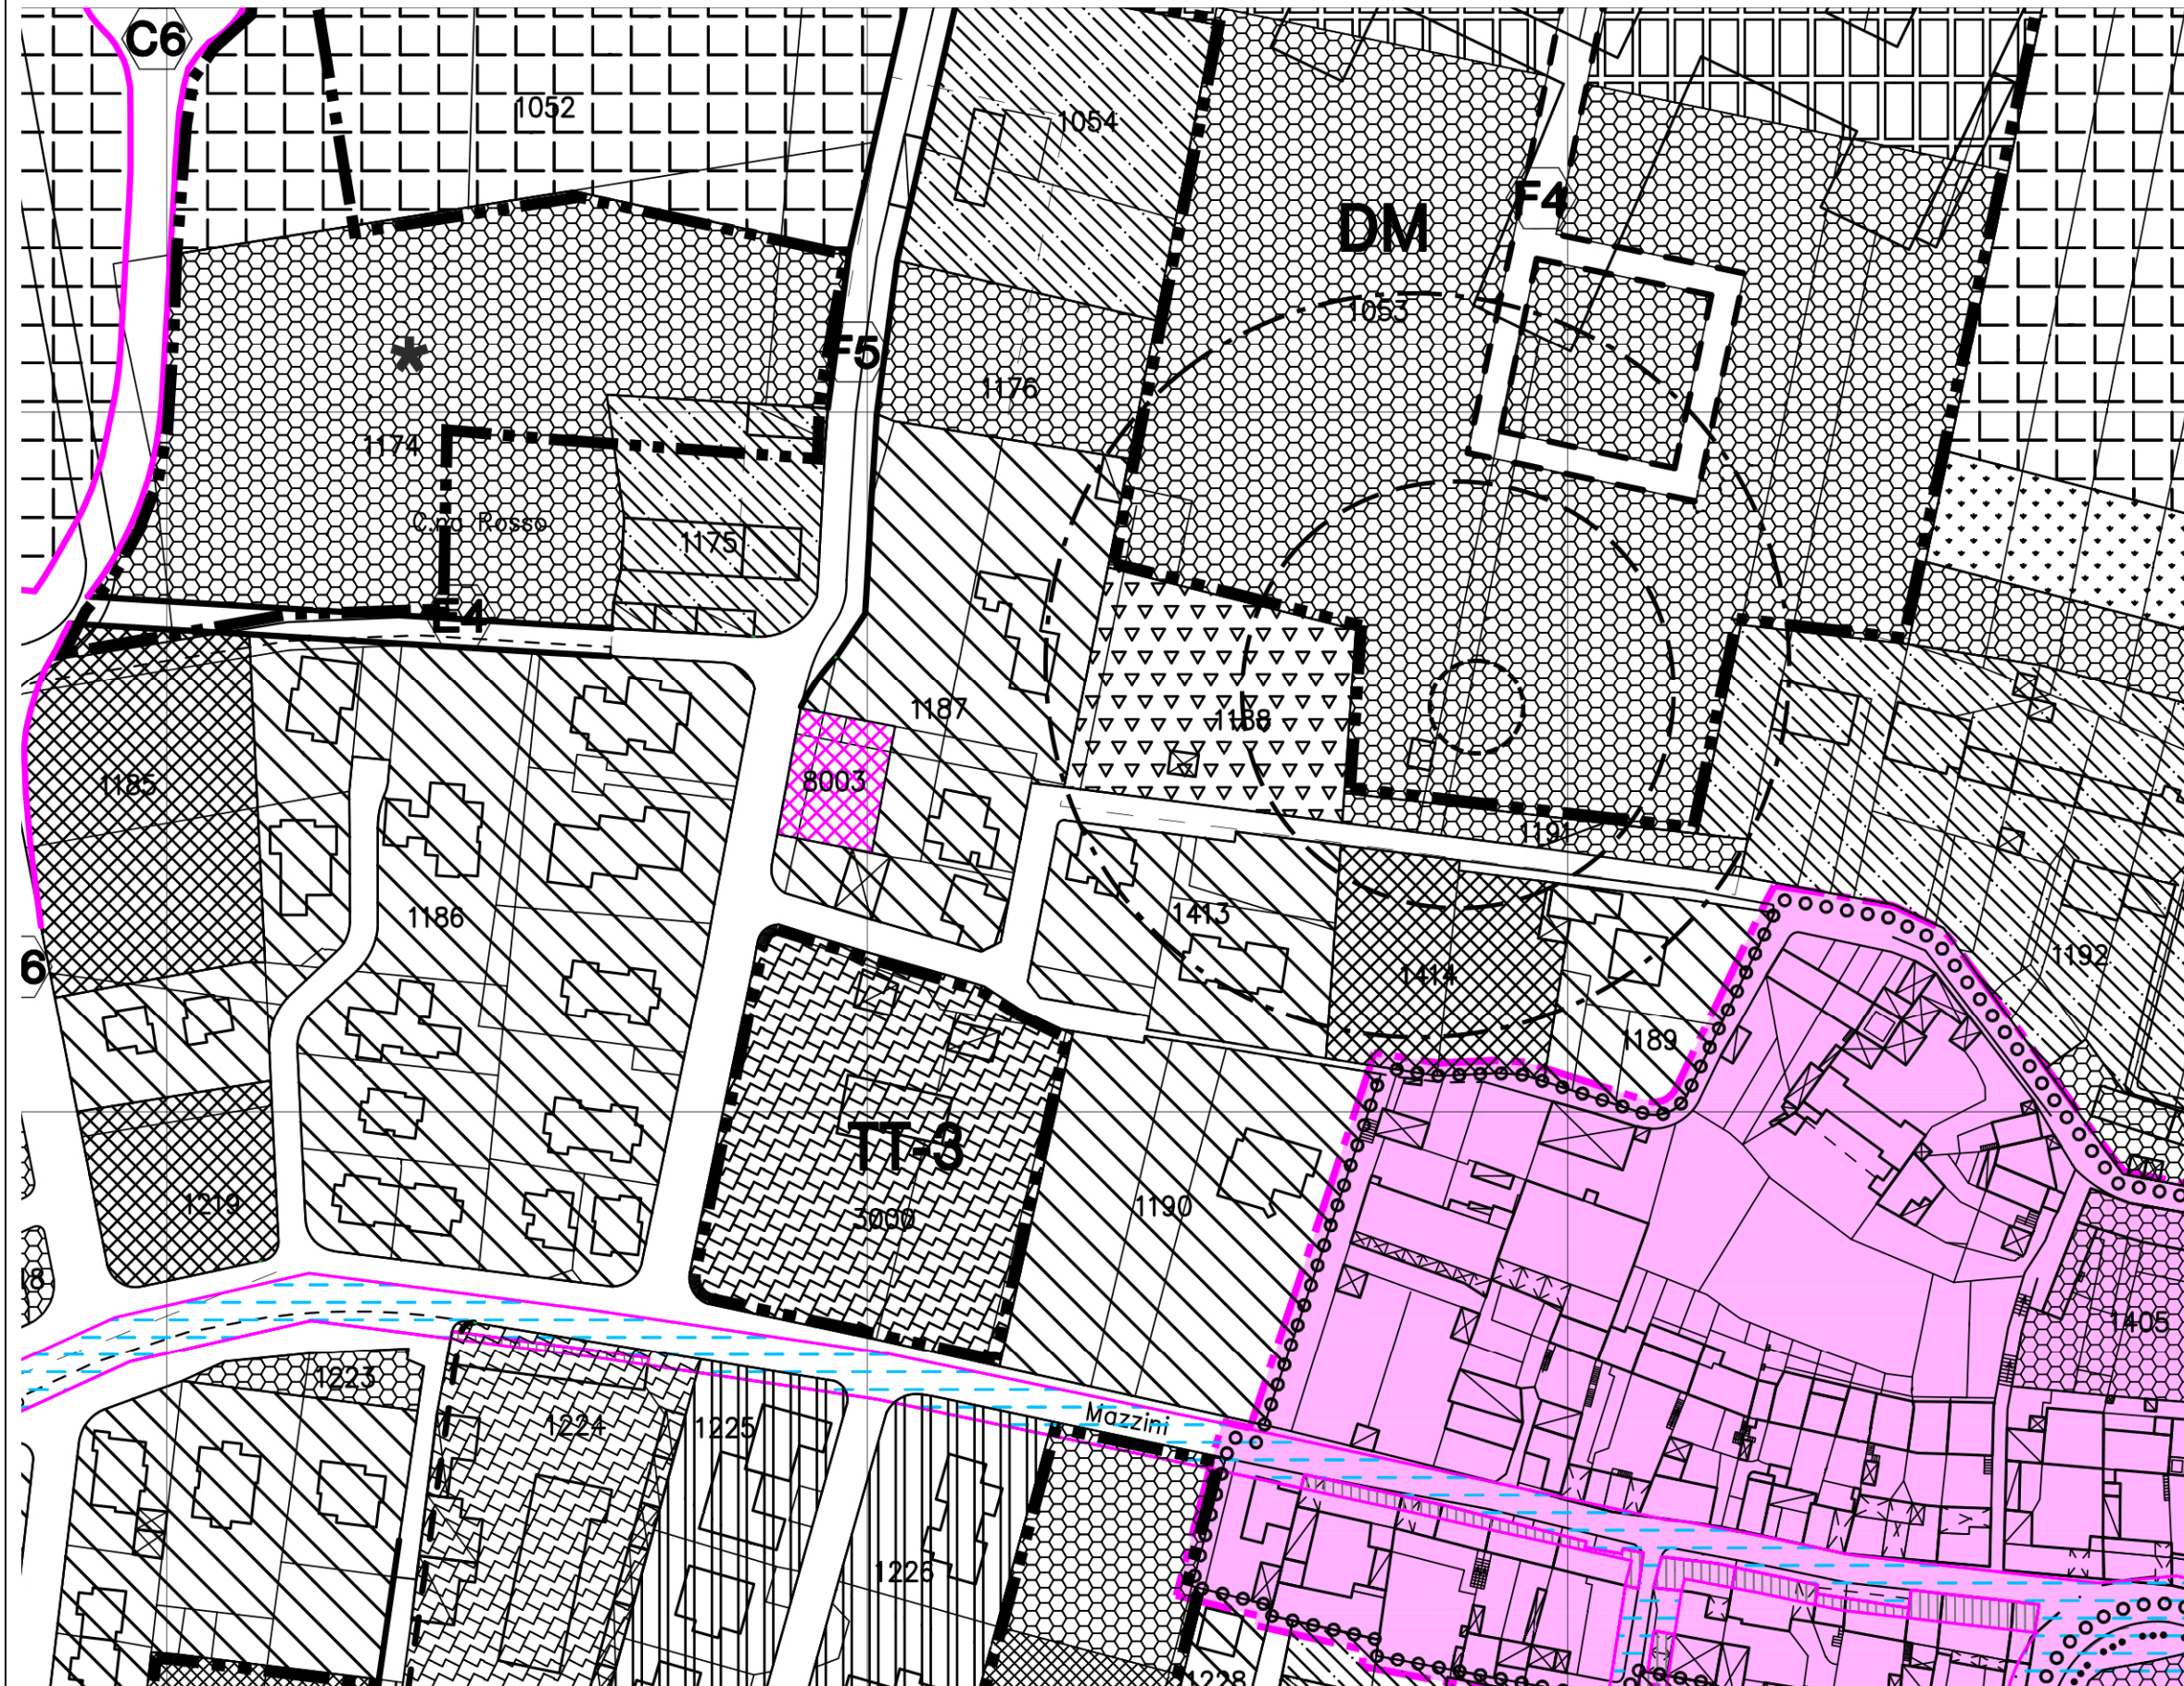

- Fascia di rispetto dal pozzo:
- Zona di tutela assoluta
 - Zona di rispetto ristretta
 - · - · - Zona di rispetto allargata