





Inserimento dell'area di interesse
ESTRATTO MAPPALE

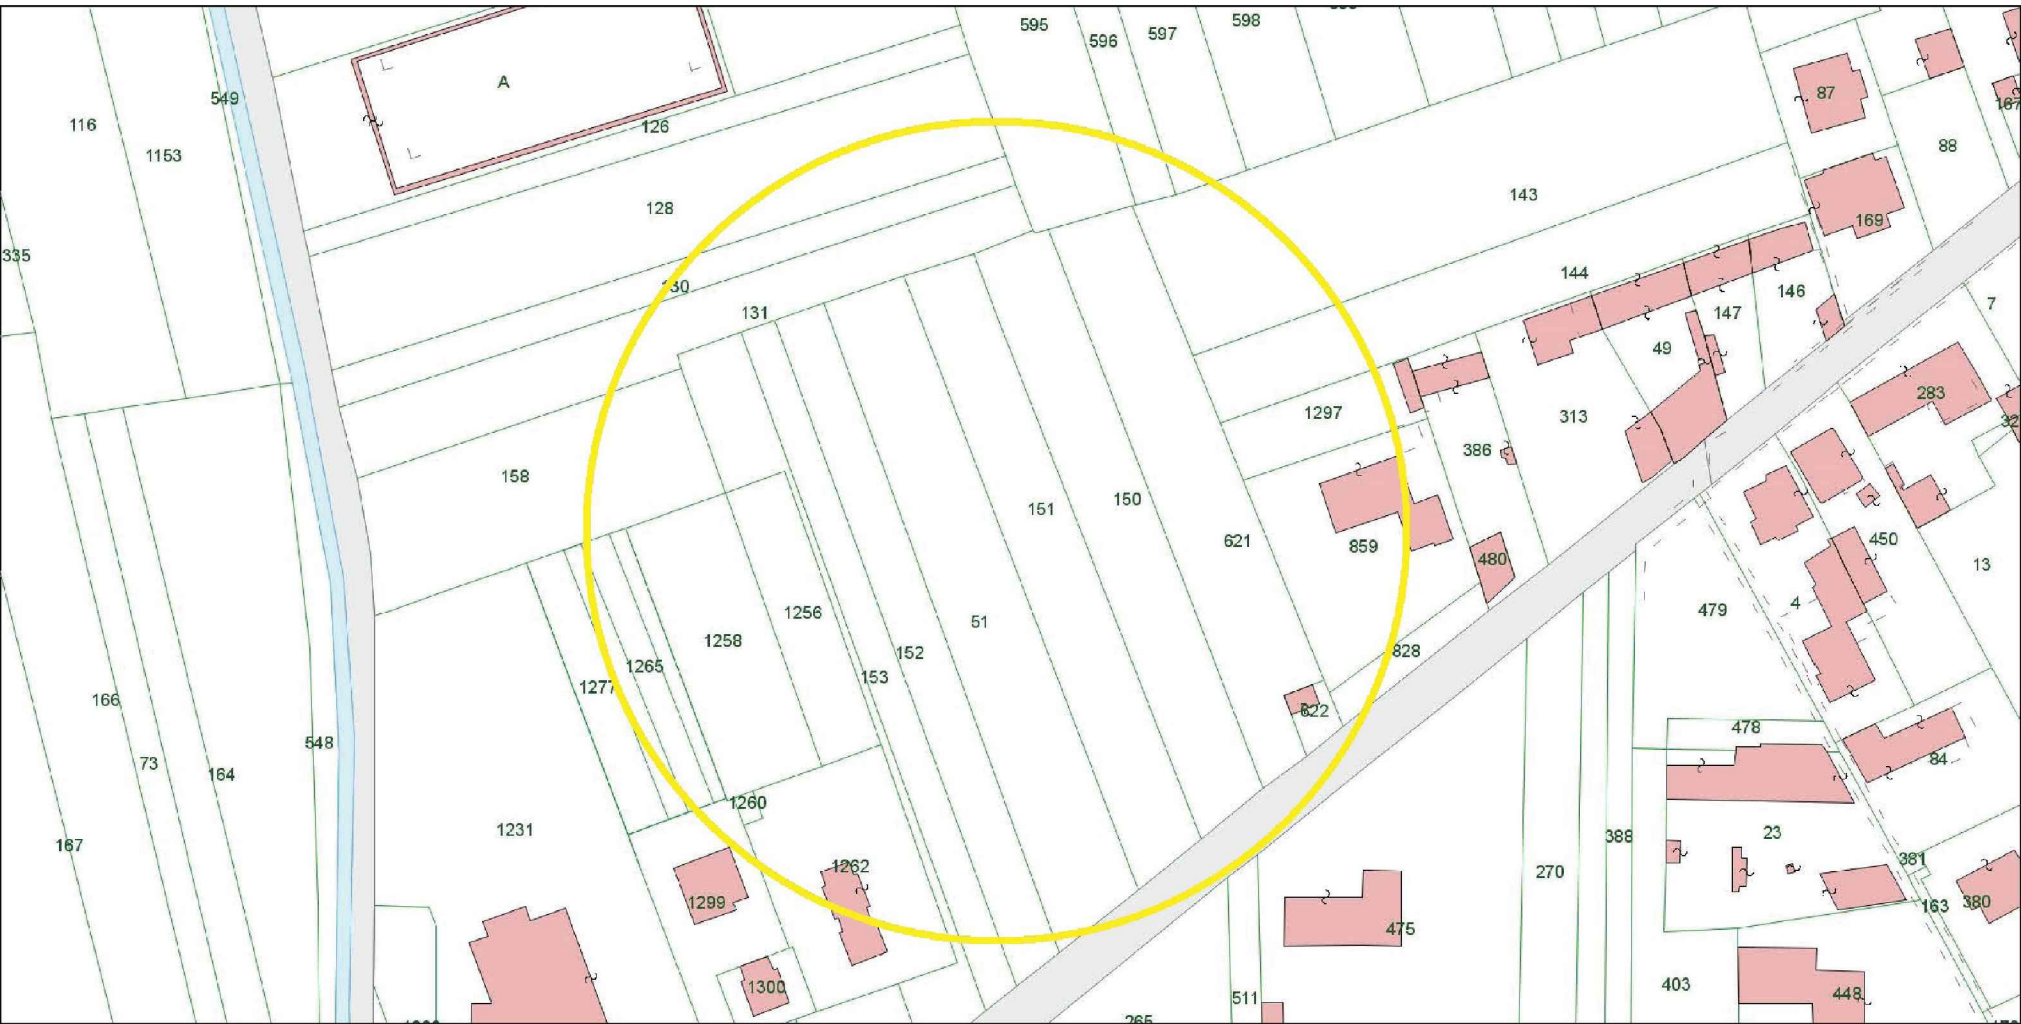

parchi e riserve nazionali o regionali - non sono presenti vincoli
VINCOLI SOPRINTENDENZA

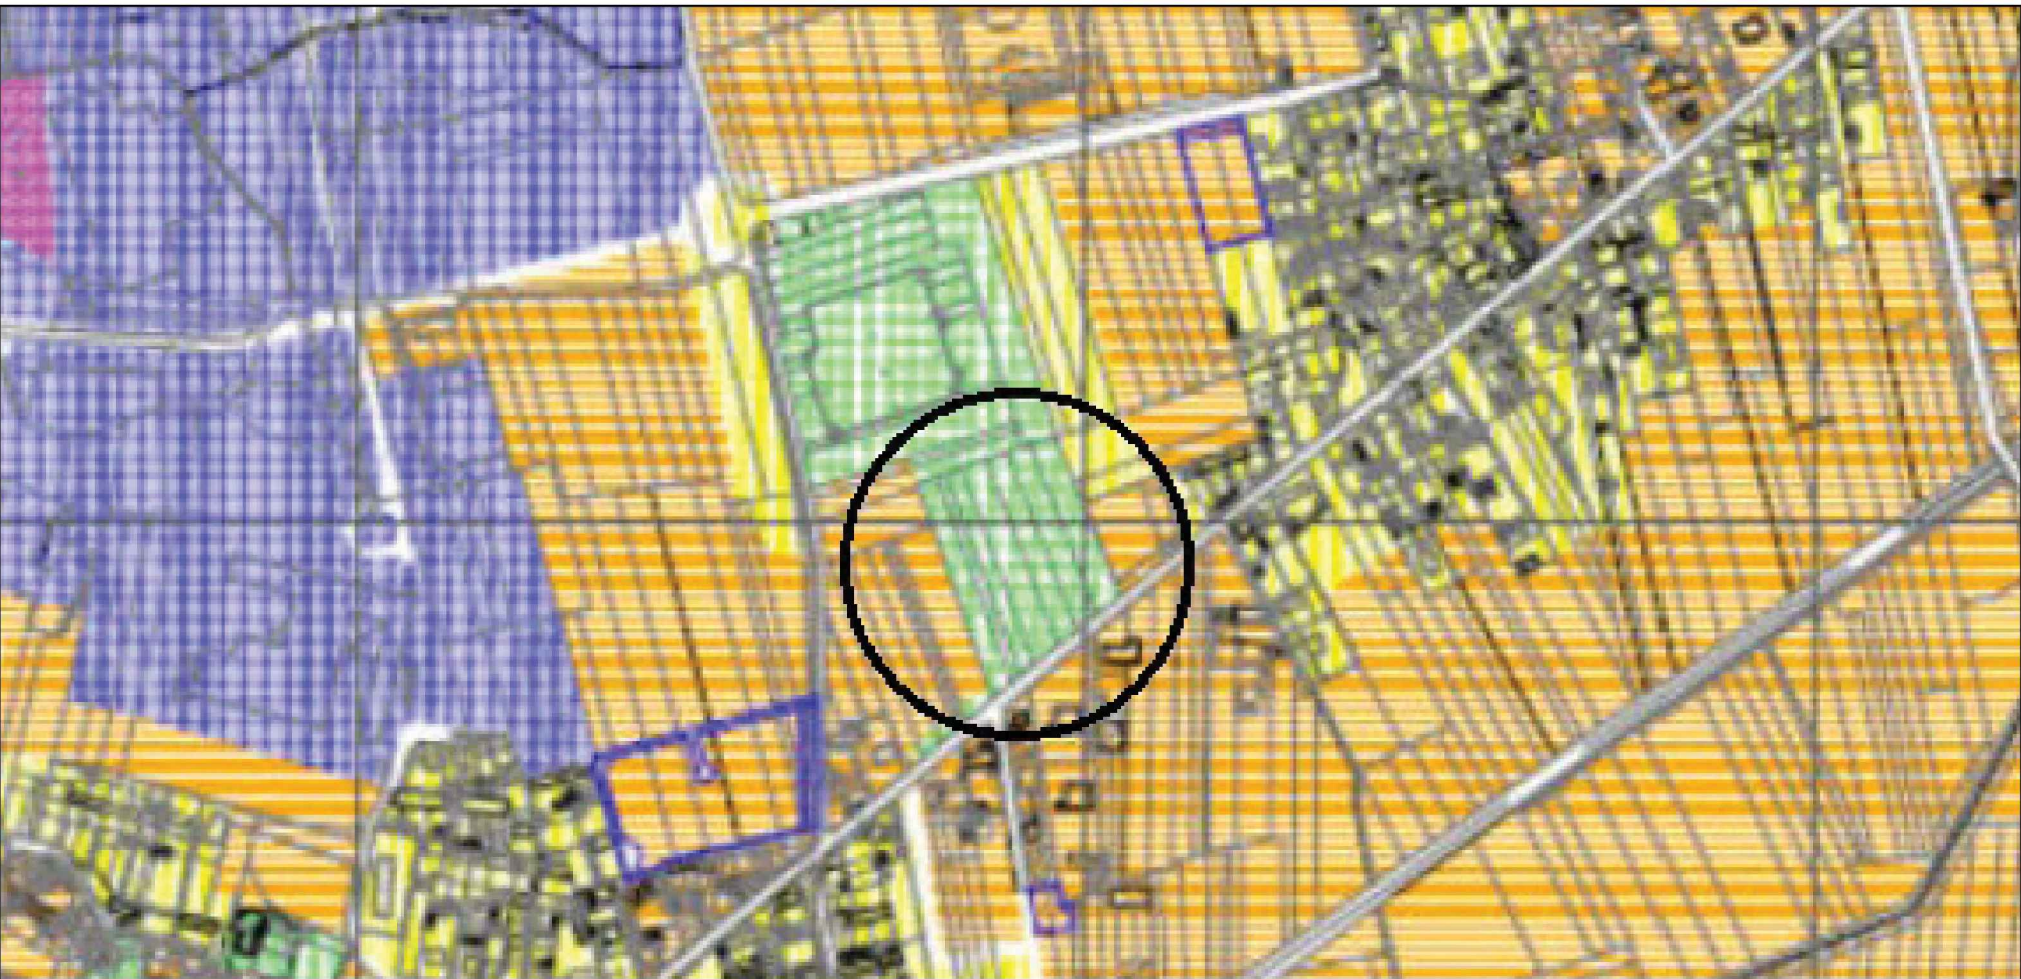

classificazione acustica dell'area di interesse: classe III
ESTRATTO PRCC - allegato 3



territori coperti da foreste e boschi - non sono presenti vincoli
VINCOLI SOPRINTENDENZA




aree protette e siti della rete ecologica - non sono presenti vincoli
VINCOLI SOPRINTENDENZA



area SP/IV - aree per spazi pubblici, a parco, per terreno urbano, il gioco e lo sport
ESTRATTO PRCC - allegato 6 (PSV)



COMUNE DI TORRAZZA PIEMONTE
REGIONE PIEMONTE

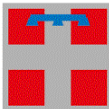

LAVORI DI RIQUALIFICAZIONE E ALLESTIMENTO AREA, SPAZI E PERCORSI ATTEZZATI
PER LO SPORT PRESSO PARCO PUBBLICO SITO IN TORRAZZA PIEMONTE
PRESSO VIA CADUTI PER LA LIBERTA'
CUP: H25B26000040006



committente dei lavori

COMUNE DI TORRAZZA PIEMONTE
sede
Piazza Municipio n.2
10037 Torrazza Piemonte (TO)
RUP: Geom. Linda Marin.

fase progettuale

PFTE

Progettista



via Champellon N.23 - 11024 Châtillon
CF: FRNGLC96C26A326F
P.Iva 001274350071

Titolo elaborato
INQUADRAMENTO ED ESTRATTI
CARTOGRAFICI

DATA	REV	DESCRIZIONE				SCALA	

		COLLABORATORI				DATA	
						MARZO 2026	
ARCH. MATTIA AMATO							
DOTTOR. YOUNES DANIELE TARHIA							
COD. LAV.		FASE	TIPO	TIPO DOC.	DOC. NUM.	REV.	
PA-7		PFTE	NC	ARCH	003	00	