


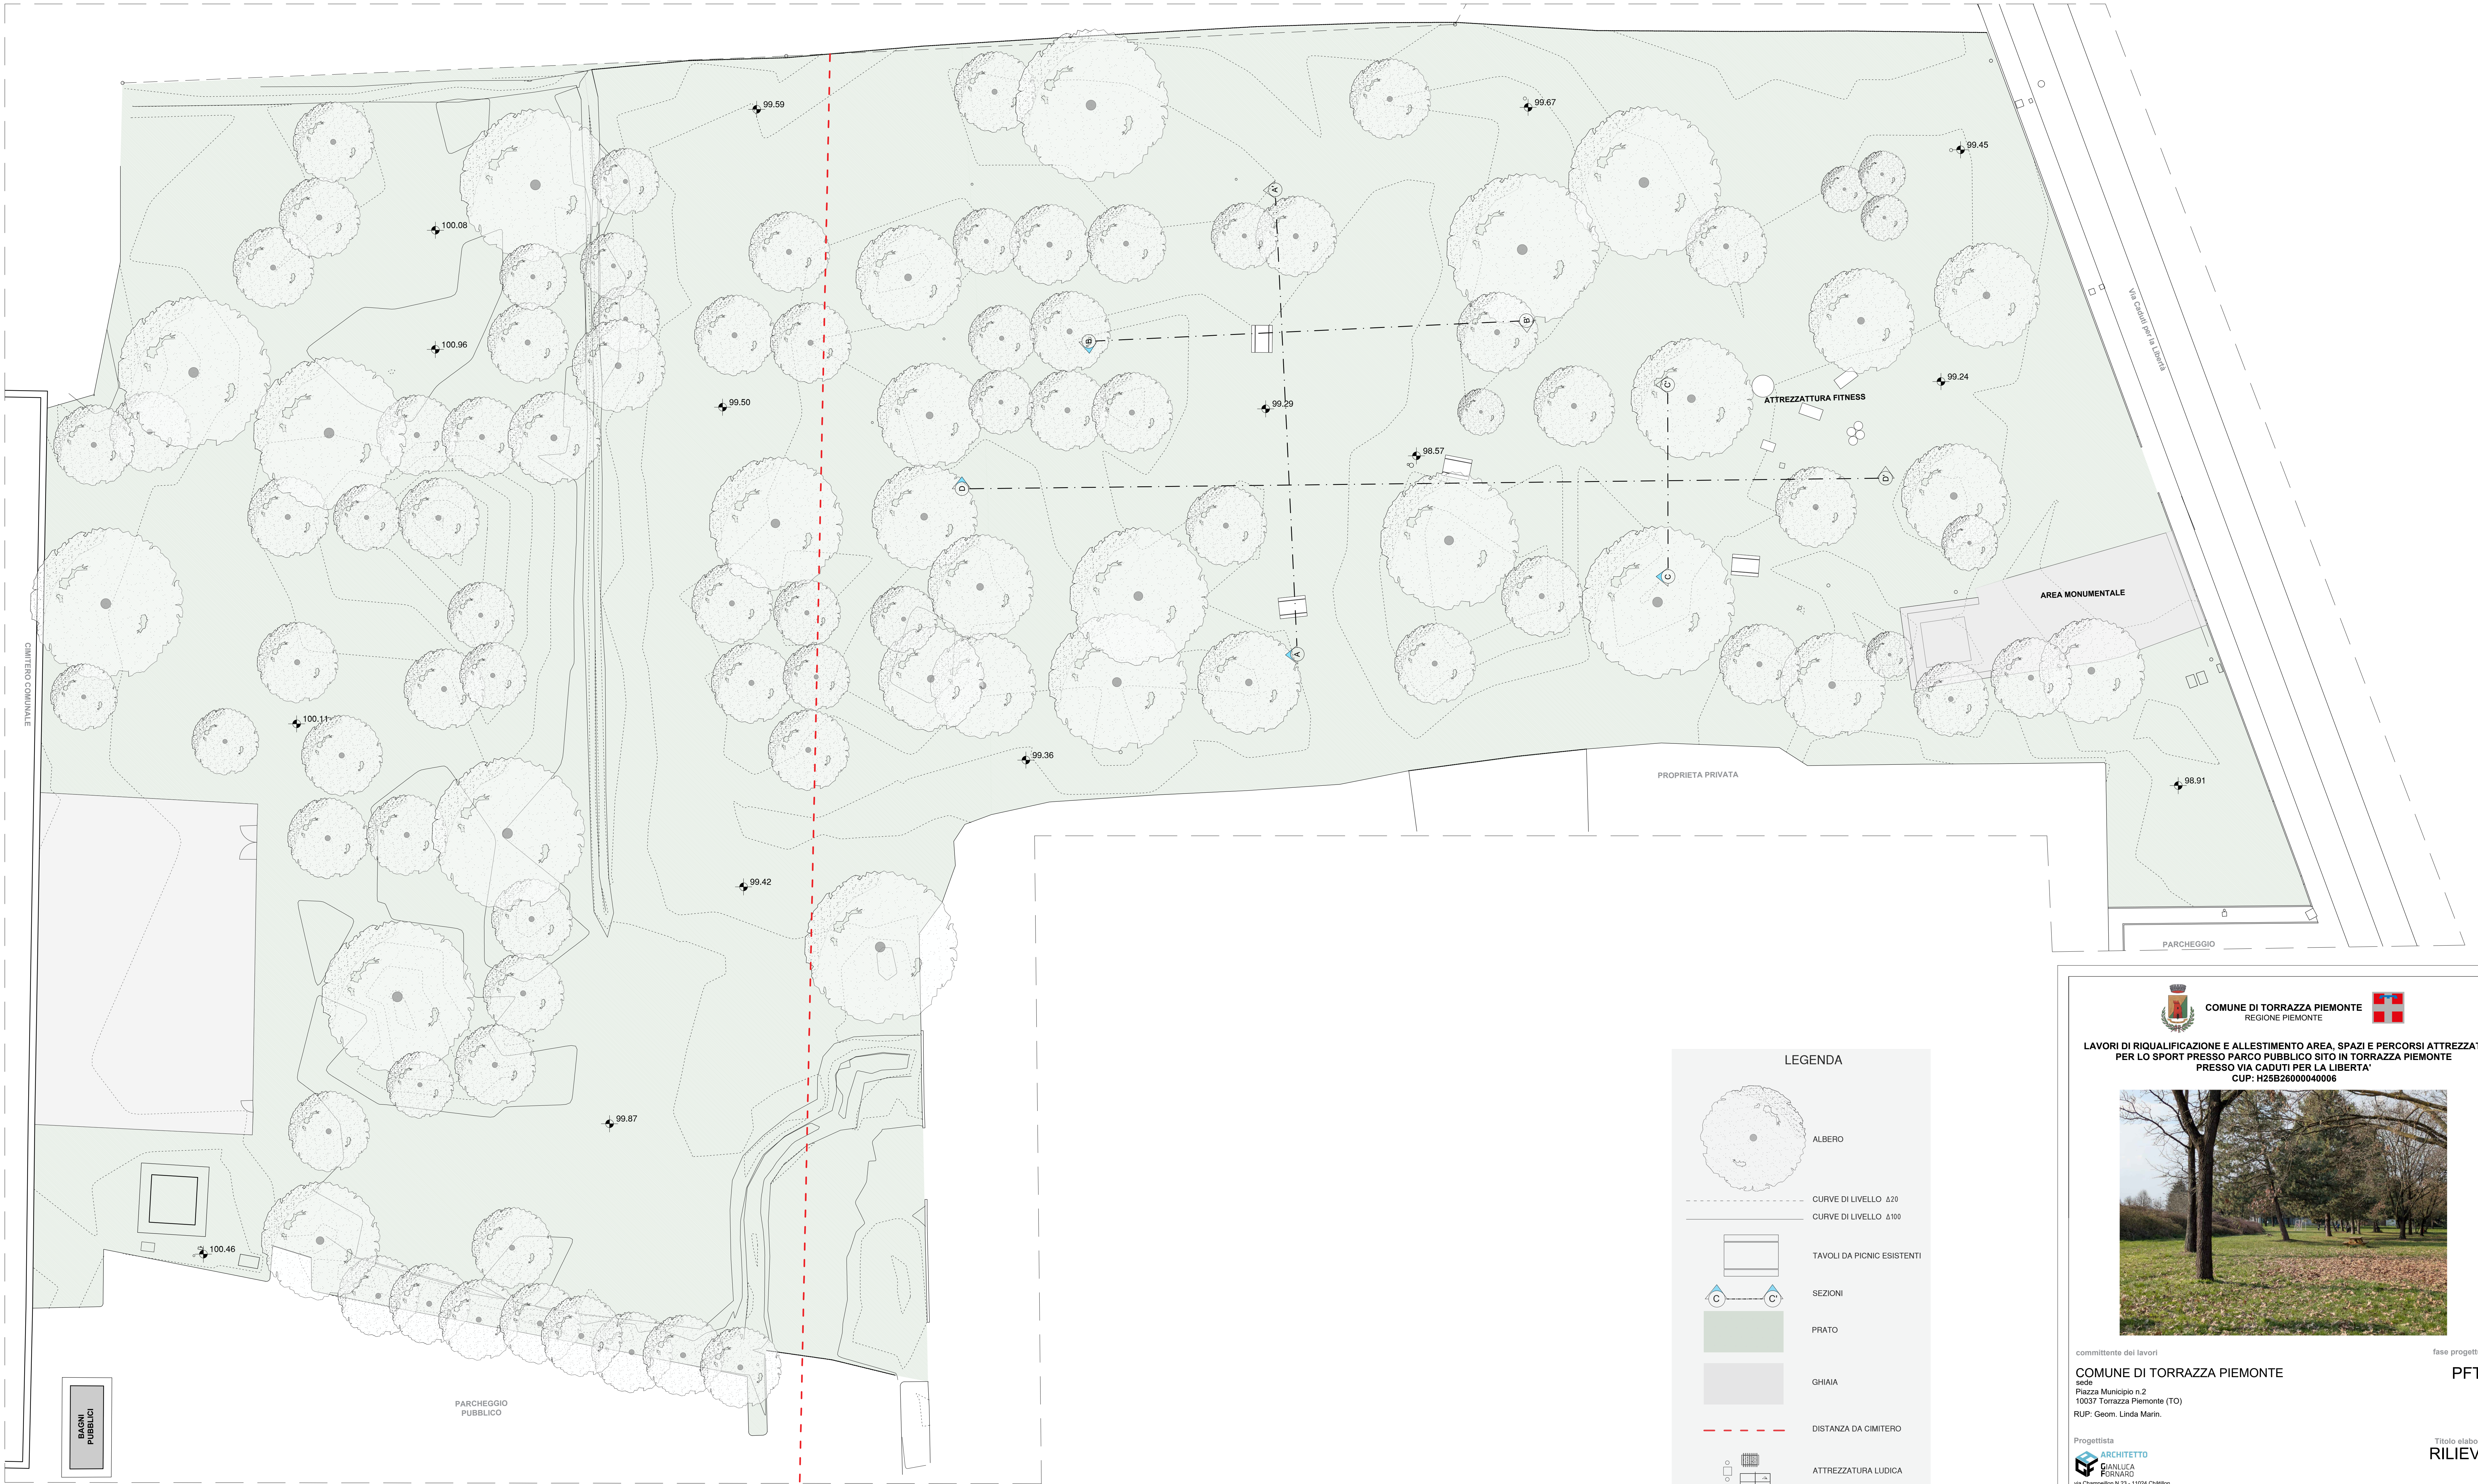

LEGENDA

- ALBERO
- CURVE DI LIVELLO Δ20
- CURVE DI LIVELLO Δ100
- TAVOLI DA PICNIC ESISTENTI
- SEZIONI
- PRATO
- GHIAIA
- DISTANZA DA CIMITERO
- ATTREZZATURA LUDICA

COMUNE DI TORRAZZA PIEMONTE
REGIONE PIEMONTE

LAVORI DI RIQUALIFICAZIONE E ALLESTIMENTO AREA, SPAZI E PERCORSI ATTREZZATI PER LO SPORT PRESSO PARCO PUBBLICO SITO IN TORRAZZA PIEMONTE PRESSO VIA CADUTI PER LA LIBERTÀ
CUP: H25B2600040006

committente dei lavori
COMUNE DI TORRAZZA PIEMONTE
sede
Piazza Municipio n.2
10037 Torrazza Piemonte (TO)
RUP: Geom. Linda Marin.

fase progettuale
PFTE

Progettista
ARCHITETTO
FRANLUCA FERNANDO
via Champellon N.23 - 11024 Chivasso
CF: FENLUCA0364328P
P.Iva 001274350071

Titolo elaborato
RILIEVO

DATA	REV	DESCRIZIONE	SCALA		
			1:200		
COLLABORATORI			DATA		
ARCH: MATTEO AMATO DOTTOR: YOUNES DANIELE TARRA			MARZO 2026		
COD. LAV.	FASE	TIPO	TIPO DOC.	DOC. NUM.	REV.
PA-7	PFTE	NC	ARCH	005	00