


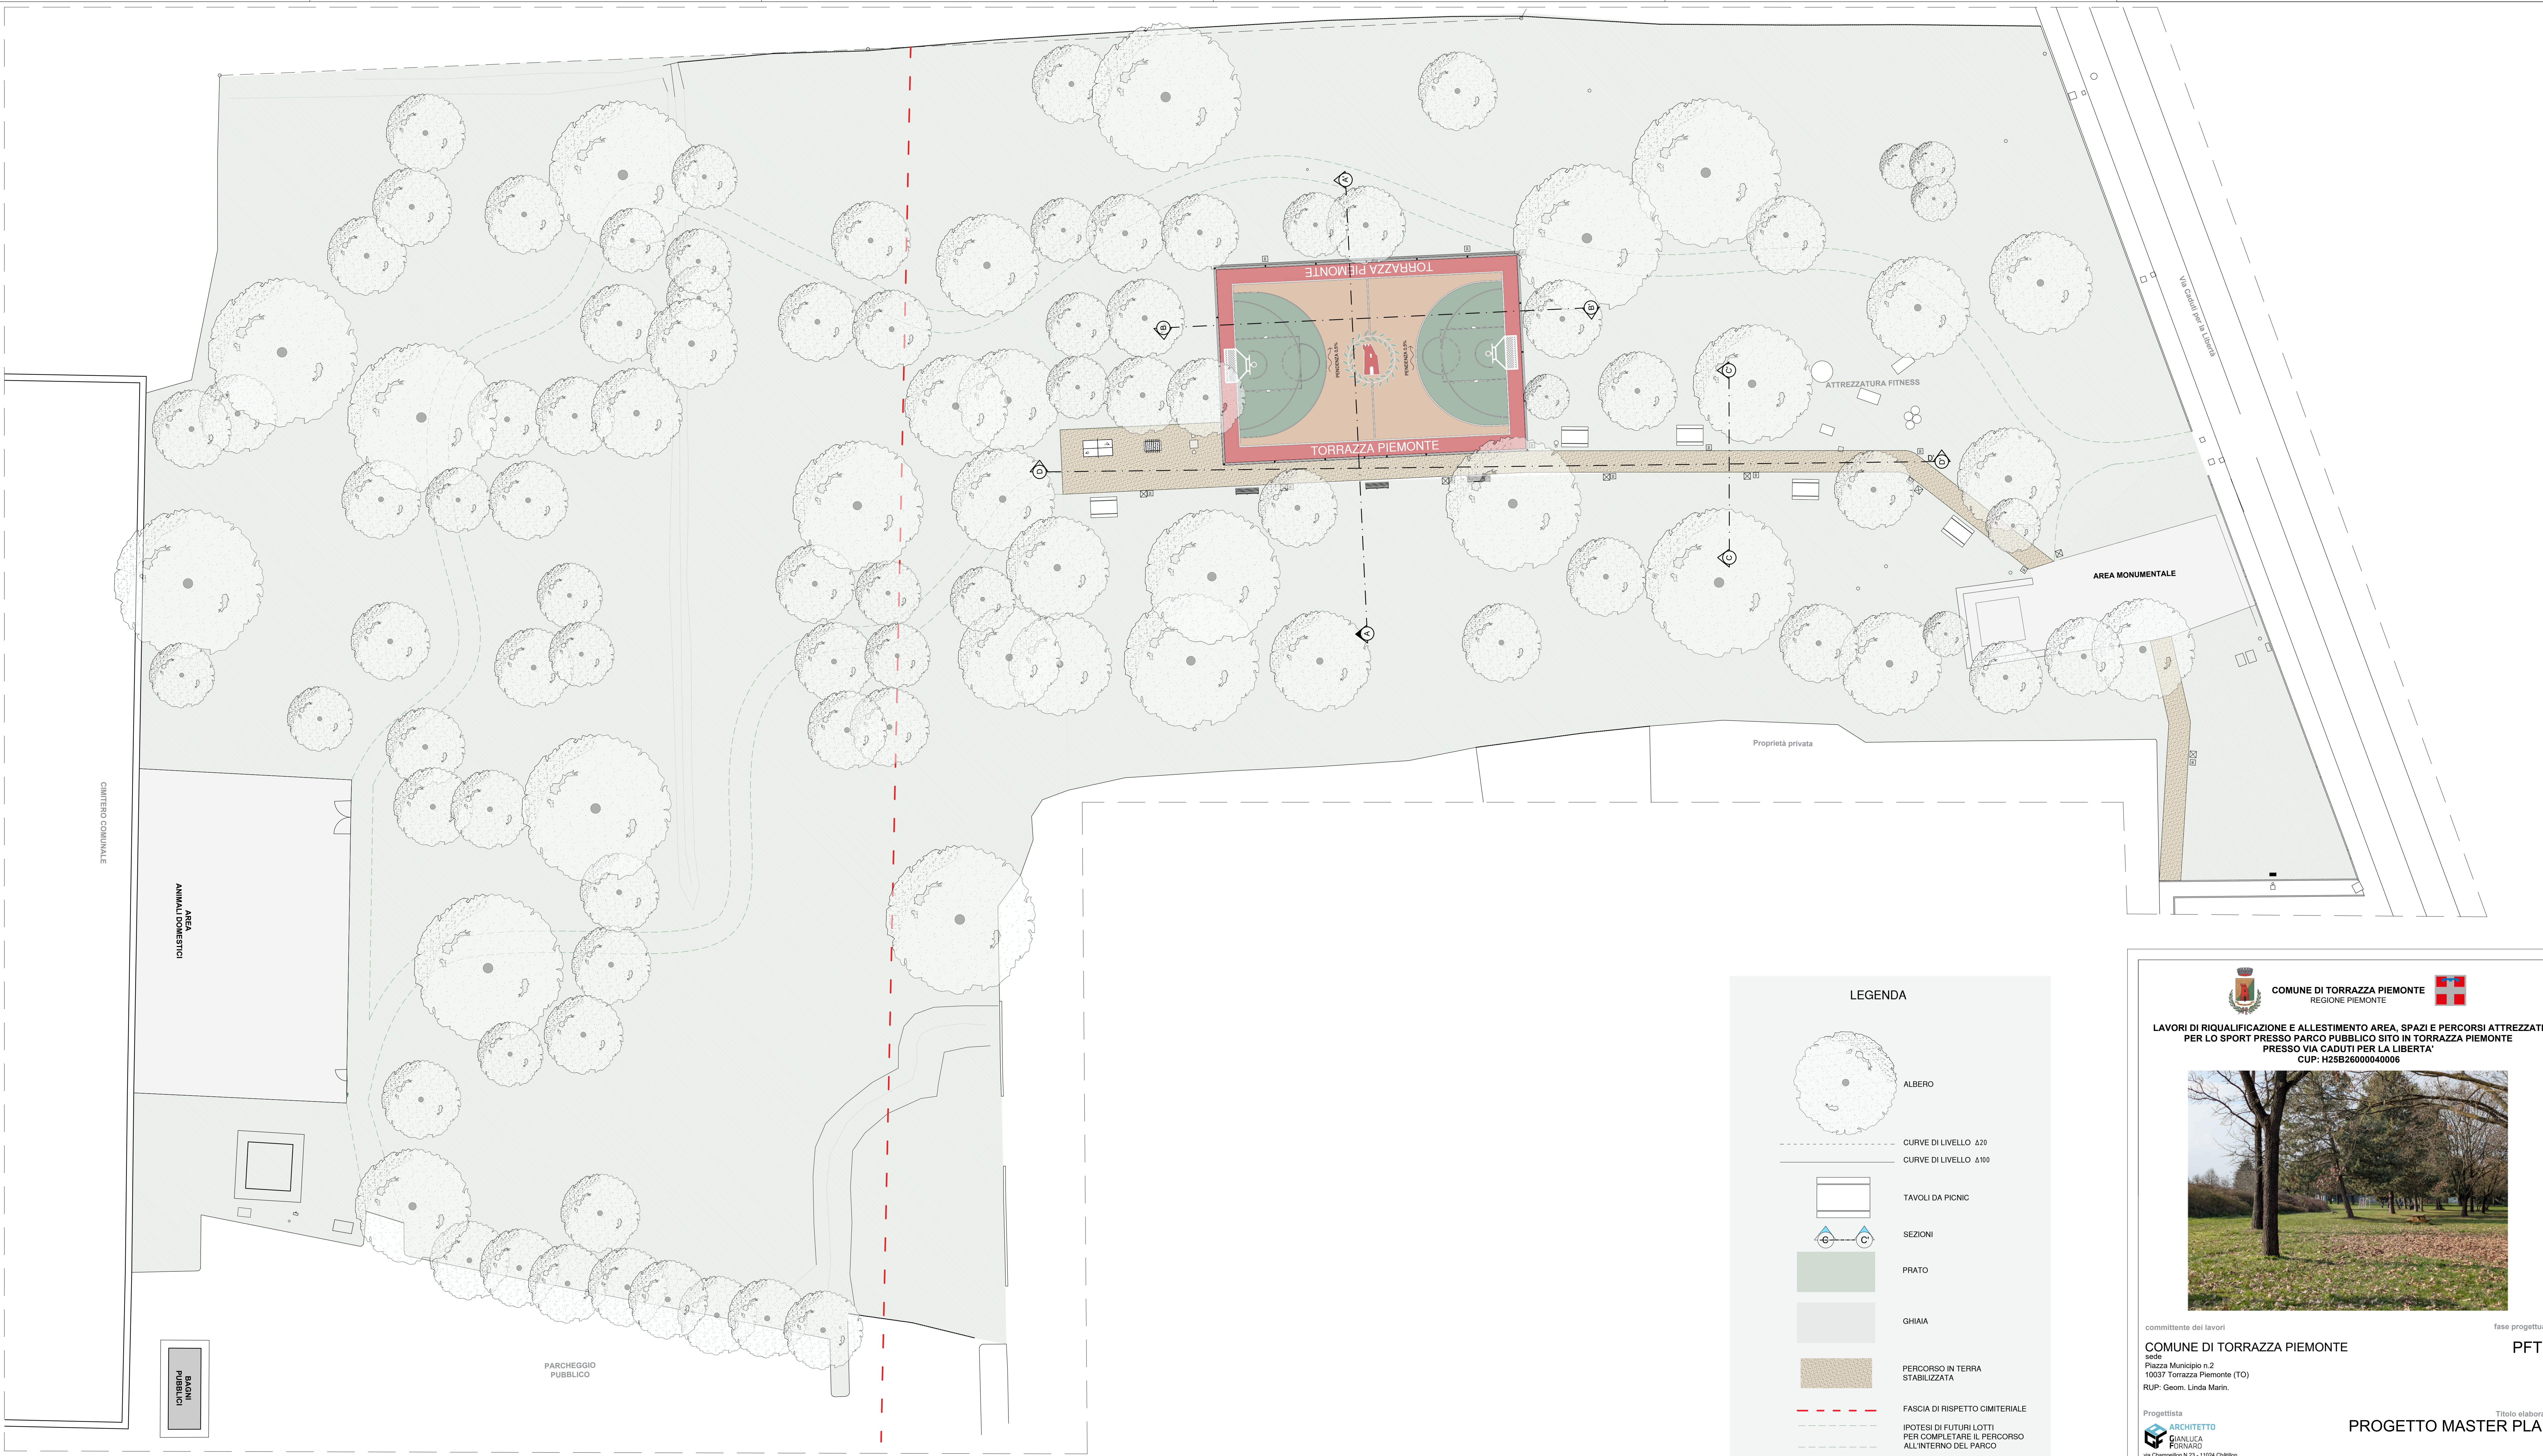

Planimetria
PROGETTO - scala 1:200

LEGENDA

- ALBERO
- CURVE DI LIVELLO Δ20
- CURVE DI LIVELLO Δ100
- TAVOLI DA PICNIC
- SEZIONI
- PRATO
- GHIAIA
- PERCORSO IN TERRA STABILIZZATA
- FASCIA DI RISPETTO CIMITERIALE
- IPOTESI DI FUTURI LOTTI PER COMPLETARE IL PERCORSO ALL'INTERNO DEL PARCO
- ATTREZZATURA LUDICA

COMUNE DI TORRAZZA PIEMONTE
REGIONE PIEMONTE

LAVORI DI RIQUALIFICAZIONE E ALLESTIMENTO AREA, SPAZI E PERCORSI ATTREZZATI PER LO SPORT PRESSO PARCO PUBBLICO SITO IN TORRAZZA PIEMONTE PRESSO VIA CADUTI PER LA LIBERTÀ
CUP: H25B2600040006

committente dei lavori
COMUNE DI TORRAZZA PIEMONTE
Sede:
Piazza Municipio n.2
10037 Torrazza Piemonte (TO)
RUP: Geom. Linda Marin.

fase progettuale
PFTE

Progettista
ARCHITETTO
via Champollion N.23 - 11024 Chivasso
C.F. PIRINIA CONCETTA208P
P. IVA 00127430071

TITOLO ELABORATO
PROGETTO MASTER PLAN

DATA	REV	DESCRIZIONE	SCALA
			1:200
			DATA
			MARZO 2026
COLLABORATORI			
ARCH. MARTA AMATO			
DOTTOR. VIOLETTA DANIELLE TAVIA			
COD. LAV.			
PA-7	PFTE	NC	ARCH 006 00