


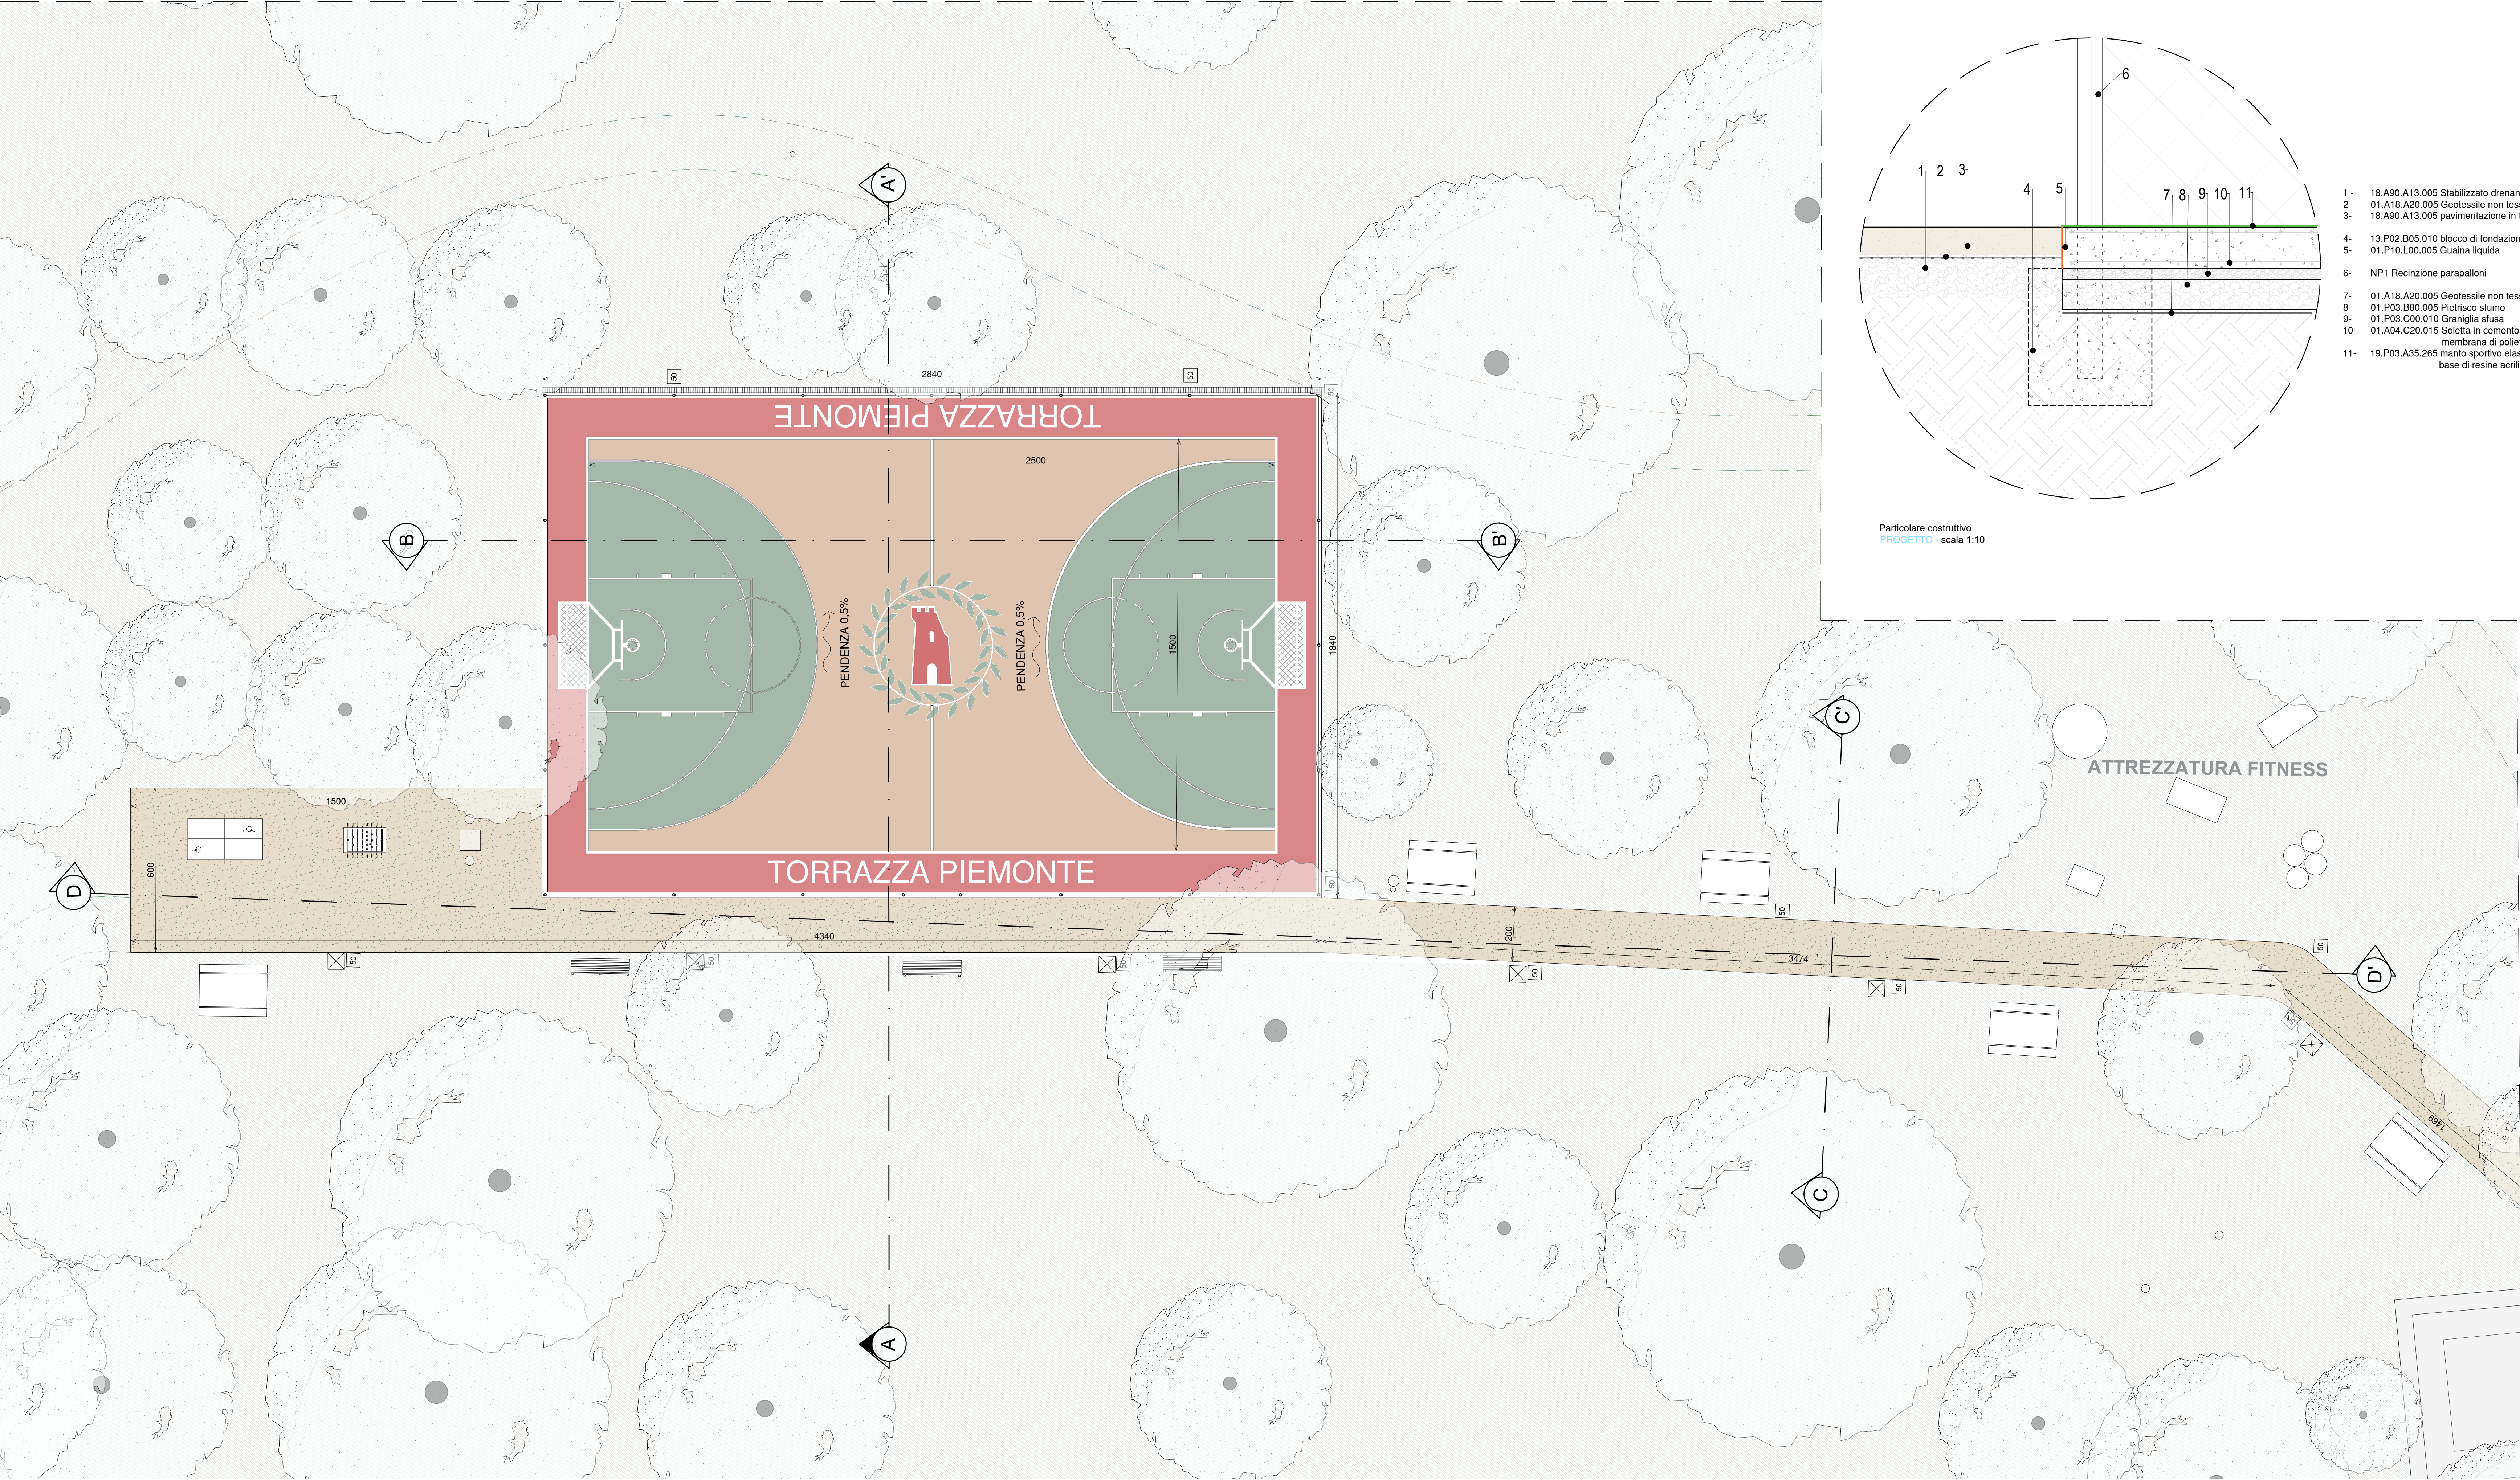

LEGENDA

ALBERO

CURVE DI LIVELLO Δ20

CURVE DI LIVELLO Δ100

TAVOLI DA PICNIC

SEZIONI

PRATO

GHIAIA

PERCORSO IN TERRA STABILIZZATA

IPOTESI DI FUTURI LOTTI PER COMPLETARE IL PERCORSO ALL'INTERNO DEL PARCO

ATTREZZATURA LUDICA

- 1- 18.A90.A13.005 Stabilizzato drenante
- 2- 01.A18.A20.005 Geotessile non tessuto
- 3- 18.A90.A13.005 pavimentazione in terra stabilizzata
- 4- 13.P02.B05.010 blocco di fondazione per palo
- 5- 01.P10.L00.005 Guaina liquida
- 6- NP1 Recinzione parapallon
- 7- 01.A18.A20.005 Geotessile non tessuto
- 8- 01.P03.B80.005 Pietrisco sfumo
- 9- 01.P03.C00.010 Graniglia sfusa
- 10- 01.A04.C20.015 Soletta in cemento armato con membrana di polietilene semrigido in aderenza
- 11- 19.P03.A35.265 manto sportivo elastico a base di resine acriliche

Particolare costruttivo
PROGETTO scala 1:10

COMUNE DI TORRAZZA PIEMONTE
REGIONE PIEMONTE

LAVORI DI RIQUALIFICAZIONE E ALLESTIMENTO AREA, SPAZI E PERCORSI ATTREZZATI PER LO SPORT PRESSO PARCO PUBBLICO SITO IN TORRAZZA PIEMONTE PRESSO VIA CADUTI PER LA LIBERTÀ
CUP: H25B2600040006

committente dei lavori

COMUNE DI TORRAZZA PIEMONTE
sede
Piazza Municipio n.2
10057 Torrazza Piemonte (TO)
RUP: Geom. Linda Marin.

fase progettuale

PFTE

Progettista

GIANLUCA FORNARO
via Champollion N.23 - 11024 Châtillon
CF FFRNGLC96C26A326F
P.iva 05127439071

Titolo elaborato

PROGETTO PLANIMETRIA

DATA	REV	DESCRIZIONE				SCALA
						1:100
						DATA
						MARZO 2026
COLLABORATORI						
ARCH. MATTIA AMATO						
DOTTOR. YOLNÉS DANIELE TARRIA						
COD. LAV.	FASE	TIPO	TIPO DOC.	DOC. NUM.	REV.	
PA-7	PFTE	NC	ARCH	007	00	