



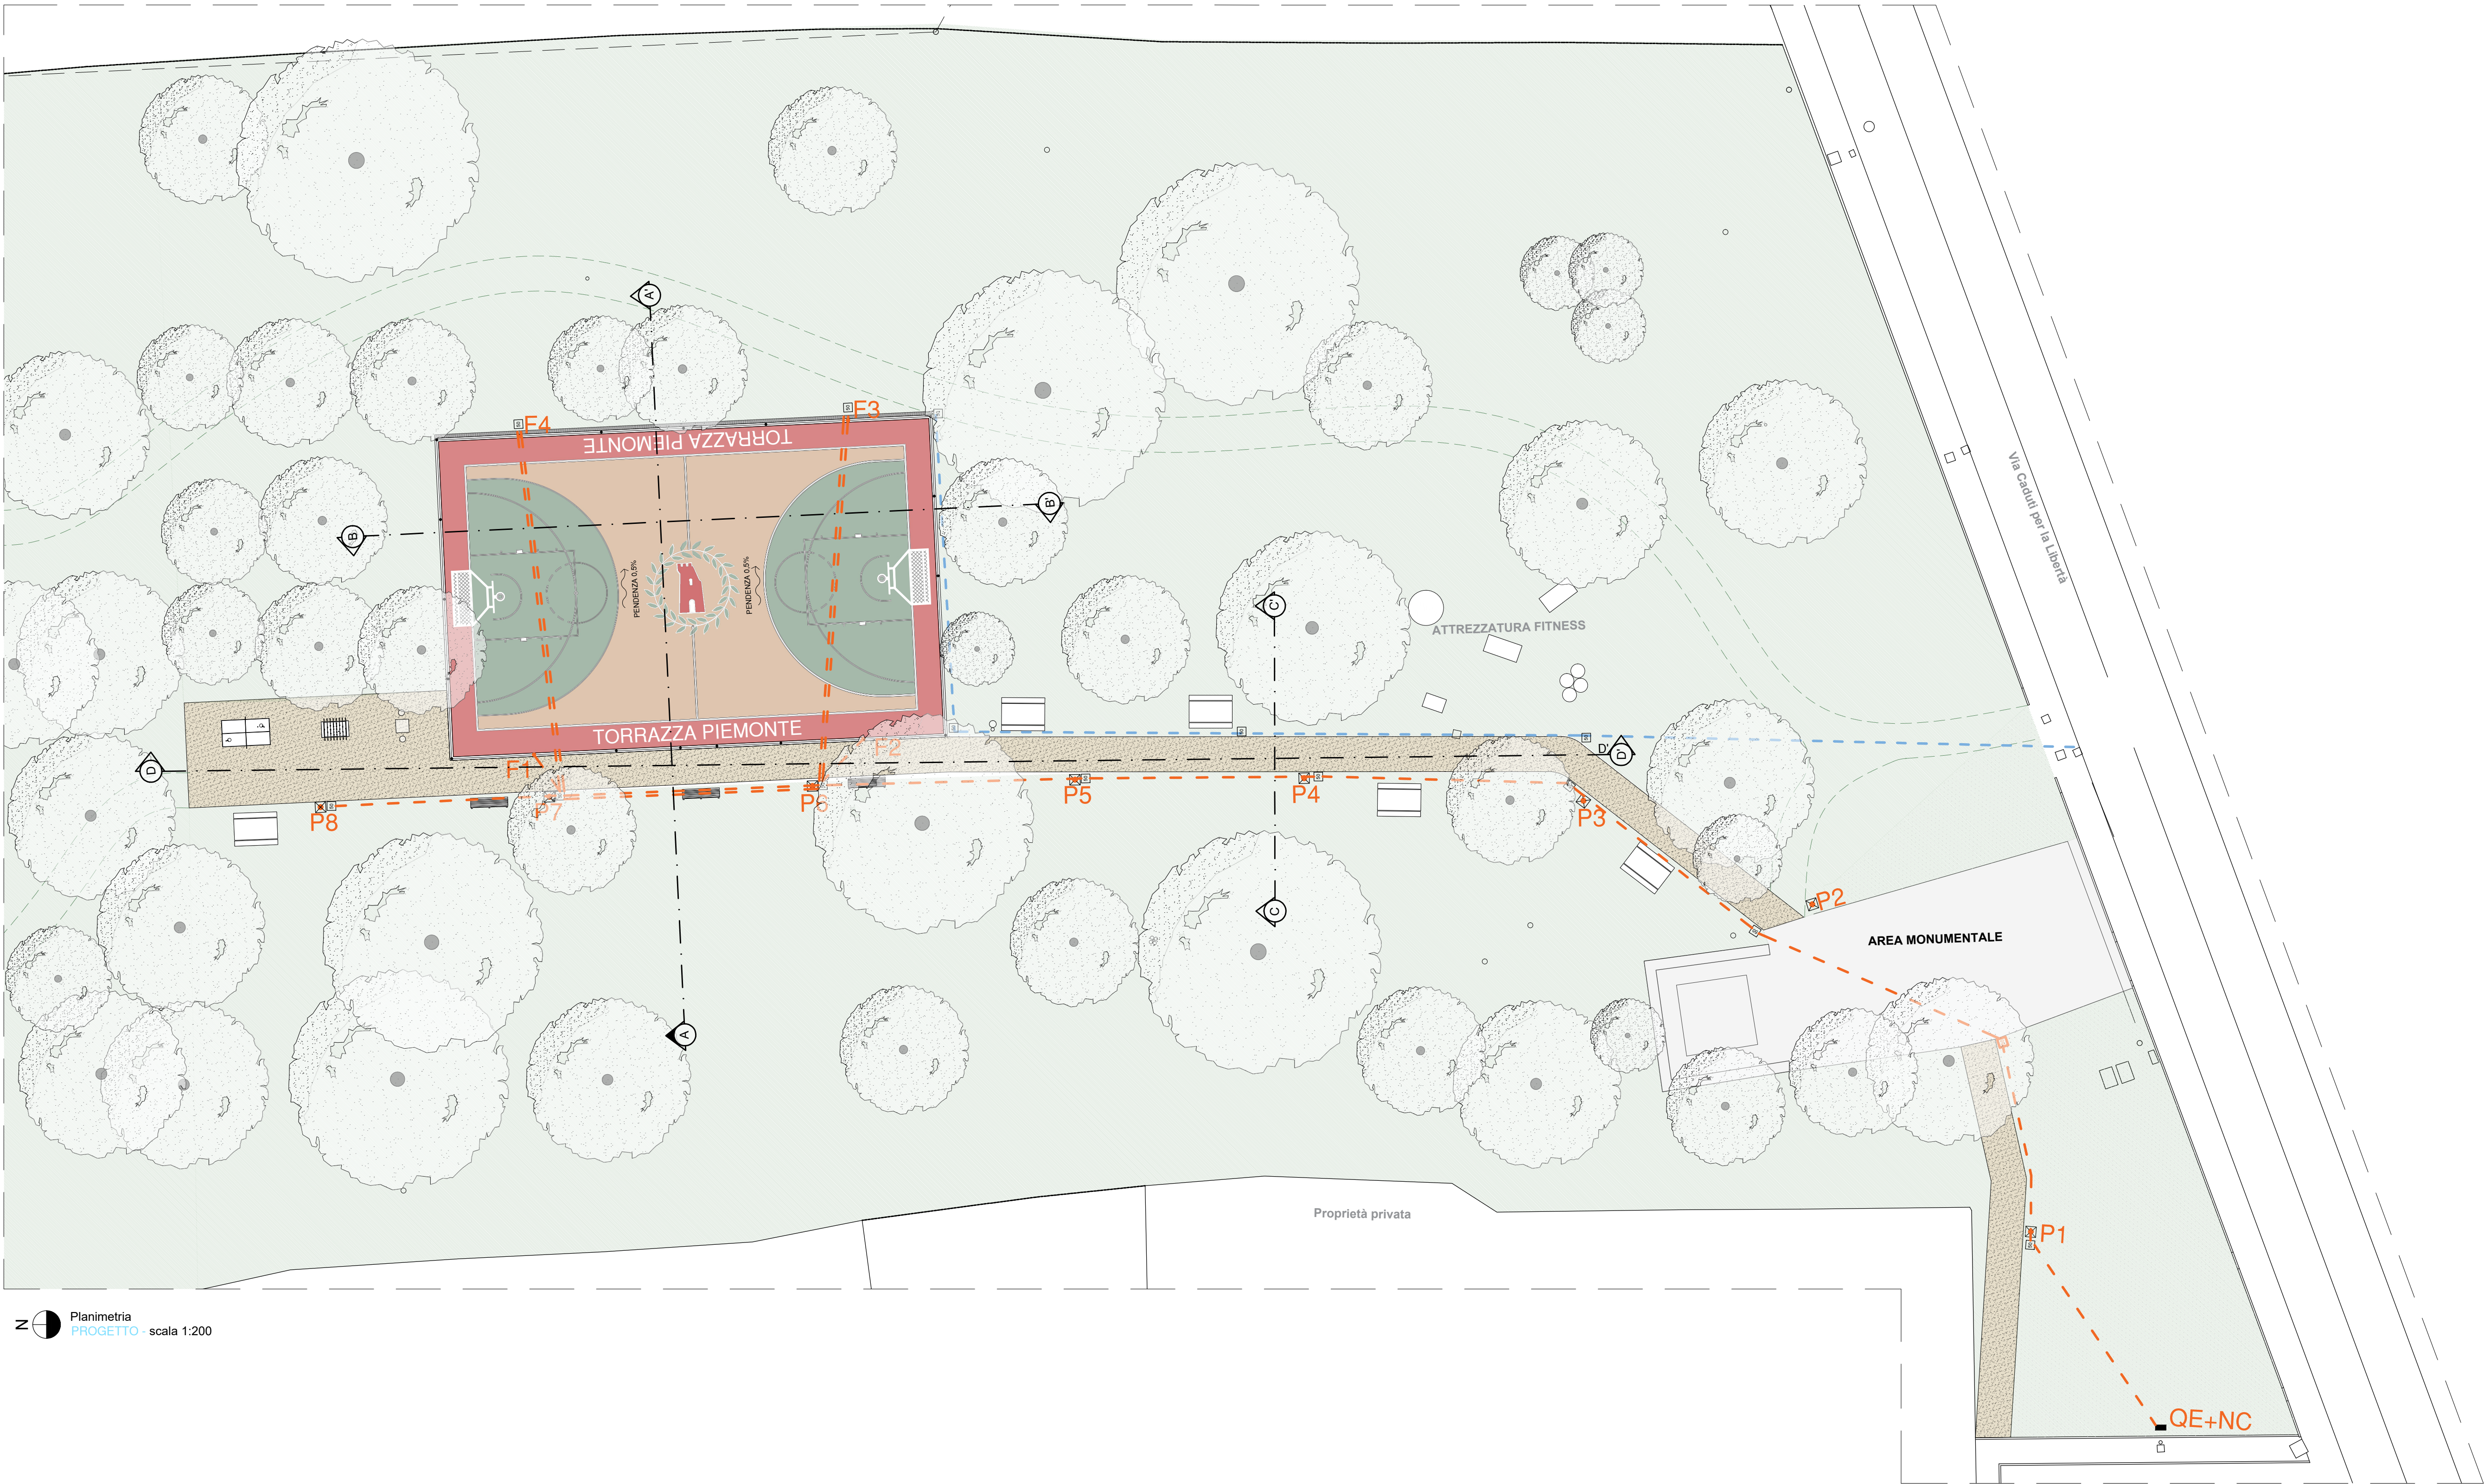

Planimetria
PROGETTO scala 1:200


LEGENDA

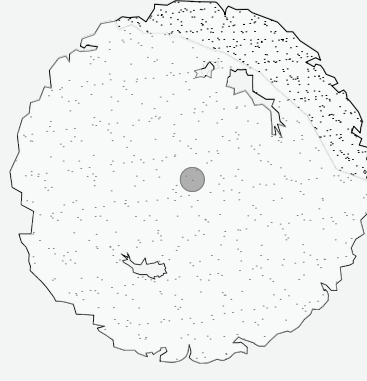

ALBERO




IPOTESI DI FUTURI LOTTI
PER COMPLETARE
IL PERCORSO ALL'INTERNO
DEL PARCO

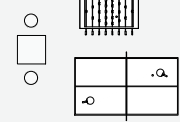

ATTREZZATURA LUDICA




CURVE DI LIVELLO Δ20

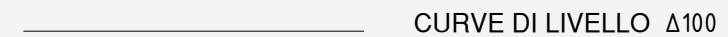


CURVE DI LIVELLO Δ100



PERCORSO IN TERRA
STABILIZZATA

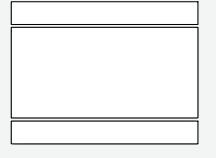


TAVOLI DA PICNIC

 

GHIAIA




SEZIONI

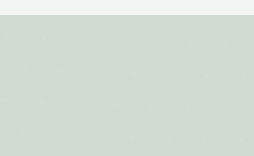

PRATO




LINEA ELETTRICA

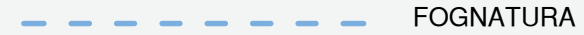

FOGNATURA



COMUNE DI TORRAZZA PIEMONTE
REGIONE PIEMONTE

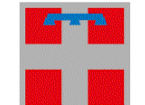

LAVORI DI RIQUALIFICAZIONE E ALLESTIMENTO AREA, SPAZI E PERCORSI ATTREZZATI
PER LO SPORT PRESSO PARCO PUBBLICO SITO IN TORRAZZA PIEMONTE
PRESSO VIA CADUTI PER LA LIBERTÀ
CUP: H25B26000040006



committente dei lavori

COMUNE DI TORRAZZA PIEMONTE
sede
Piazza Municipio n.2
10037 Torrazza Piemonte (TO)
RUP: Geom. Linda Marin.

fase progettuale

PFTE

Progettista



GIANLUCA
FORNARO

via Champellon N.23 - 11024 Châtillon
CF FRNGLC96C26A326F
P.iva 001274350071

Titolo elaborato

PROGETTO ILLUMINAZIONE
PUBBLICA E RETE
SMALTIMENTO ACQUE

DATA	REV	DESCRIZIONE				SCALA	
						1:200	
COLLABORATORI						DATA	
ARCH. MATTEO AMATO						MARZO 2026	
DOTTOR. YOUNES DANIELE TARRIA							
COD. LAV.		FASE	TIPO	TIPO DOC.	DOC. NUM.	REV.	
PA-7		PFTE	NC	ARCH	008	00	