


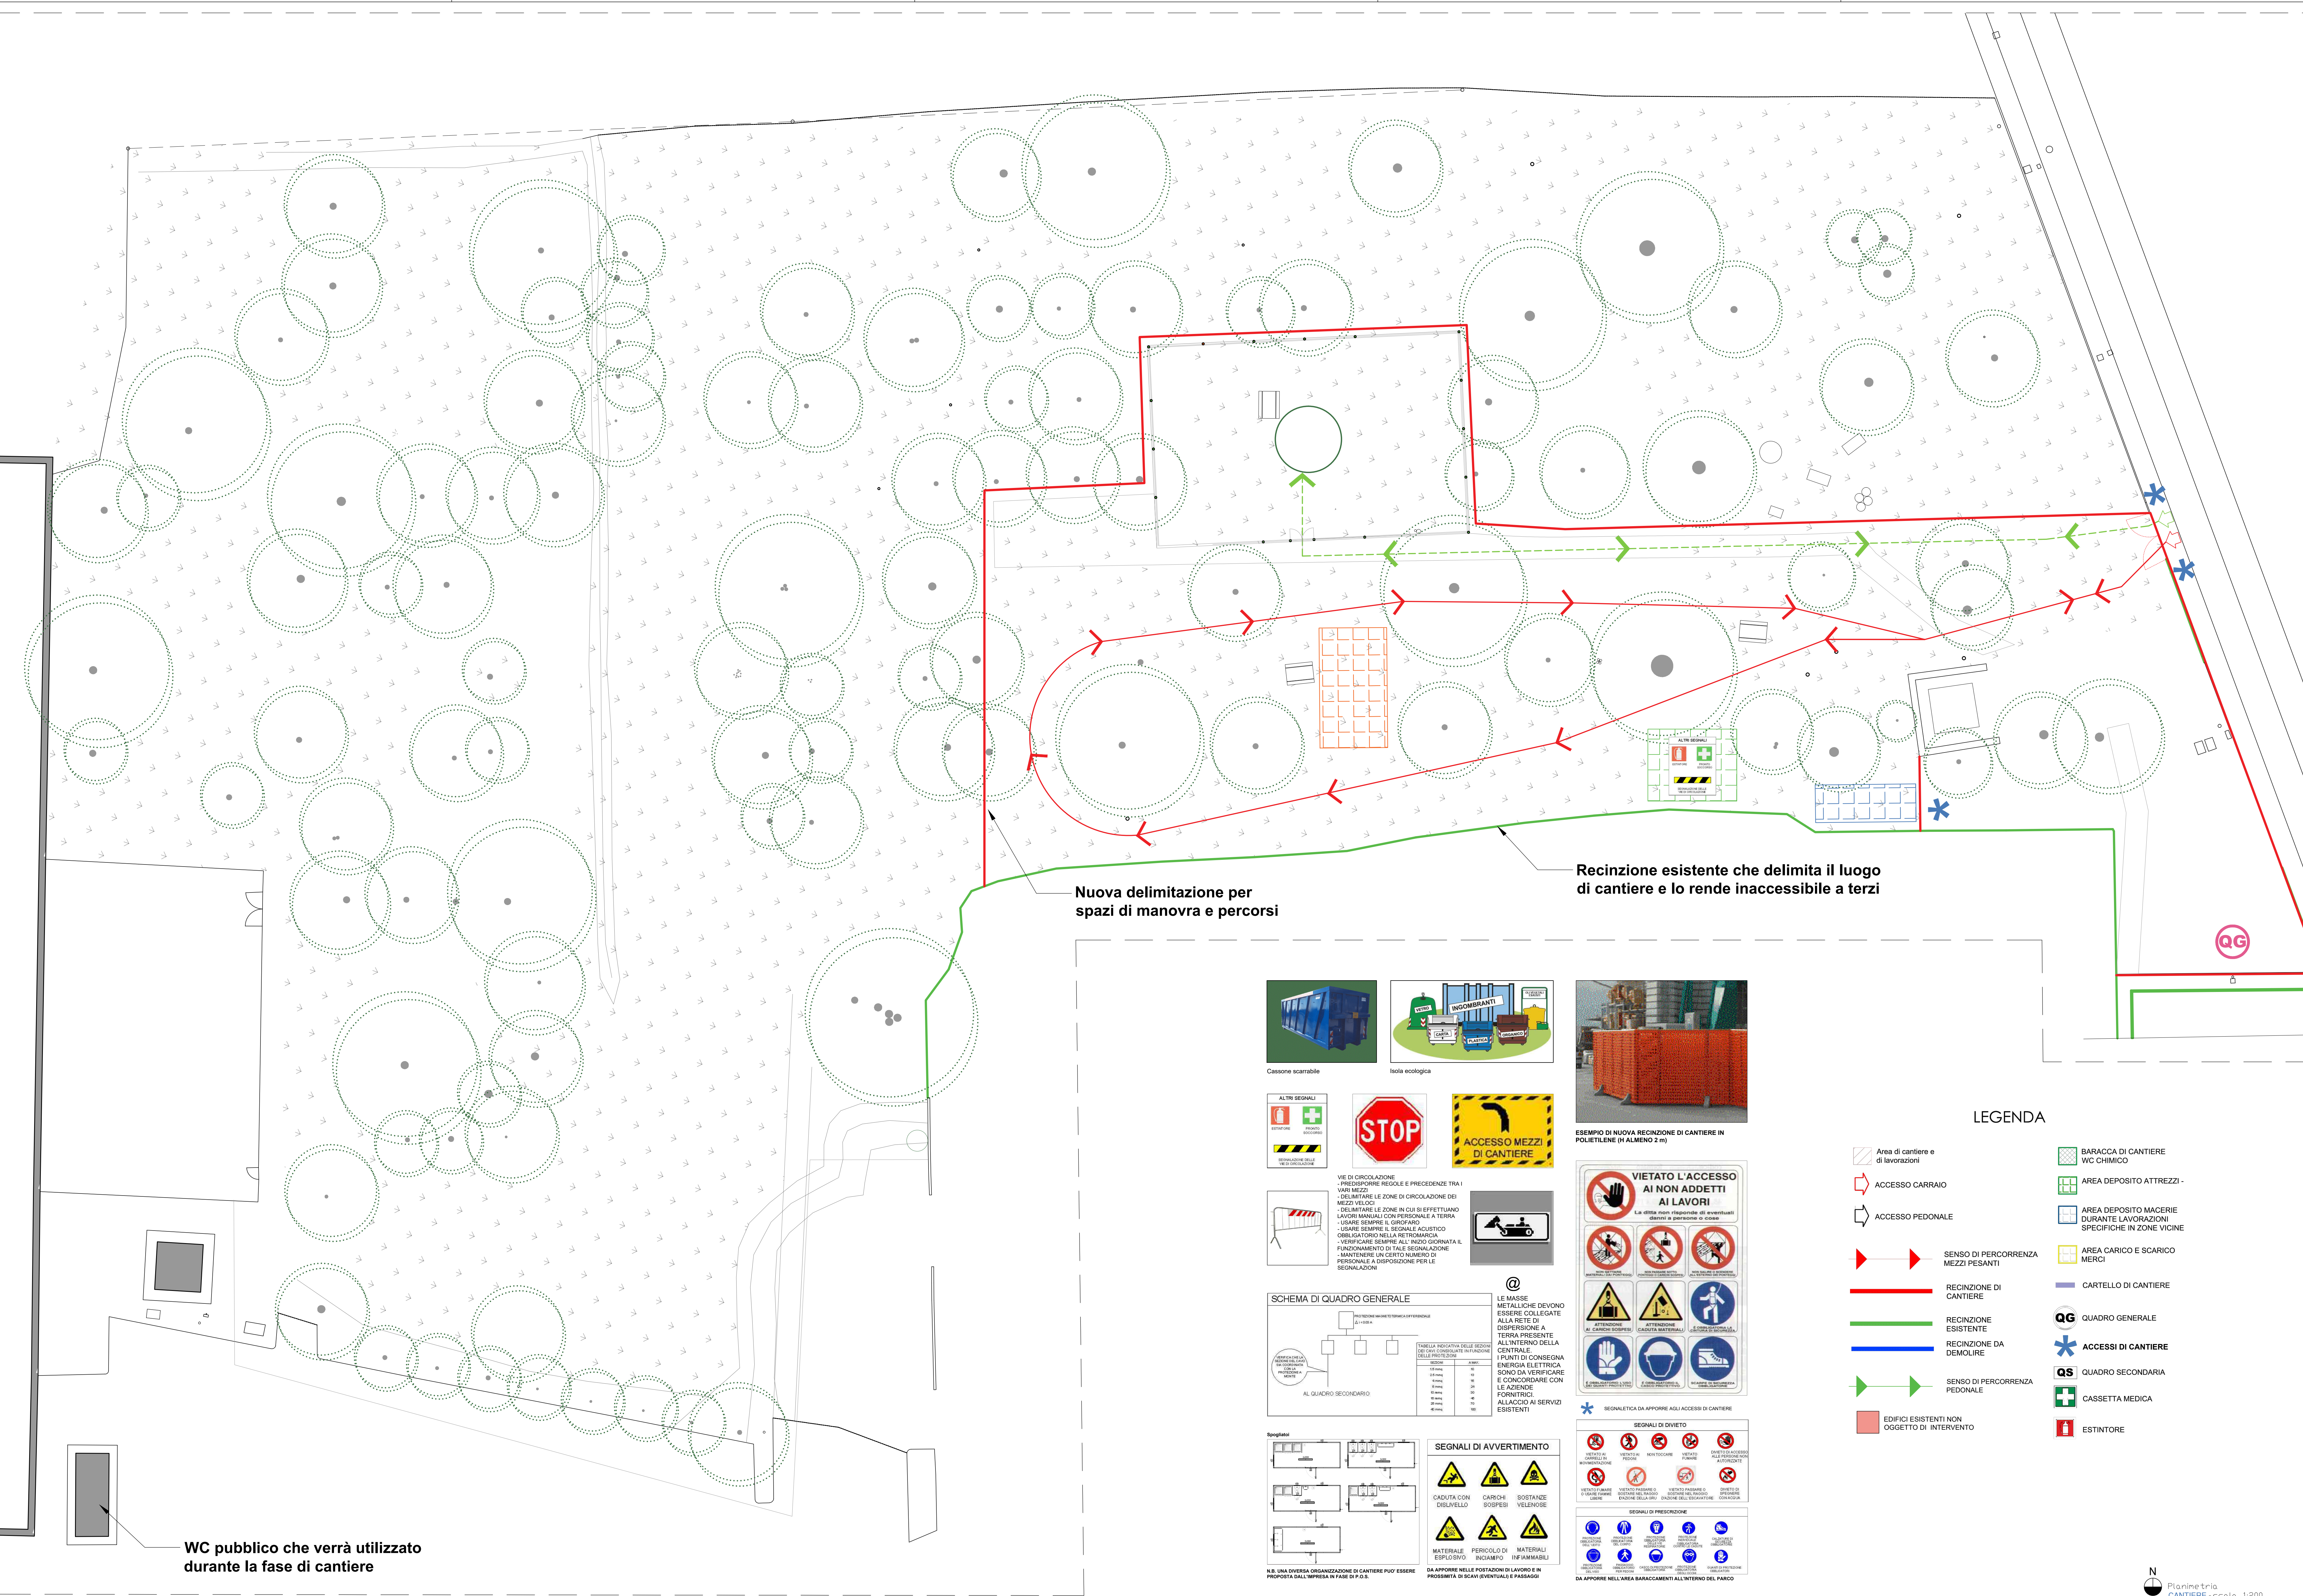

Nuova delimitazione per spazi di manovra e percorsi

Recinzione esistente che delimita il luogo di cantiere e lo rende inaccessibile a terzi

Cassone scorribile

Isola ecologica

ALTRI SEGNALI

STOP

ACCESSO MEZZI DI CANTIERE

ME DI CIRCOLAZIONE
- PREDETERMINARE REGOLE E PRECEDENZE TRA I VARI MEZZI
- DELIMITARE LE ZONE IN CUI SI EFFETTUANO LAVORI MANUALI CON PERSONALE E TERZA
- USARE SEMPRE IL GIORNALE
- VERIFICARE SEMPRE AL NUDO SPOSTATA IL FUNZIONAMENTO DI TALE SEGNALE
- MANTENERE UN CERTO NUMERO DI PERSONALE A DISPOSIZIONE PER LE SEGNALAZIONI

SCHEMA DI QUADRO GENERALE

SEGNALI DI AVVERTIMENTO

SEGNALI DI PREVENZIONE

SEGNALI DI DIVIETO

SEGNALI DI PREVENZIONE

LEGENDA

- Area di cantiere e di lavorazioni
- ACCESSO CARRAIO
- ACCESSO PEDONALE
- SENSO DI PERCORRENZA MEZZI PESANTI
- RECINZIONE DI CANTIERE
- RECINZIONE ESISTENTE
- RECINZIONE DA DEMOLIRE
- SENSO DI PERCORRENZA PEDONALE
- EDIFICI ESISTENTI NON OGGETTO DI INTERVENTO
- BARACCA DI CANTIERE WC CHIMICO
- AREA DEPOSITO ATTREZZI
- AREA DEPOSITO MACERIE DURANTE LAVORAZIONI SPECIFICHE IN ZONE VICINE
- AREA CARICO E SCARICO MERCI
- CARTELLO DI CANTIERE
- QG QUADRO GENERALE
- QS QUADRO SECONDARIA
- CASSETTA MEDICA
- ESTINTORE

COMUNE DI TORRAZZA PIEMONTE
REGIONE PIEMONTE

LAVORI DI RIQUALIFICAZIONE E ALLESTIMENTO AREA, SPAZI E PERCORSI ATTEZZATI PER LO SPORT PRESSO PARCO PUBBLICO SITO IN TORRAZZA PIEMONTE PRESSO VIA CADUTI PER LA LIBERTA' CUP: H25B2600040006

committente dei lavori

COMUNE DI TORRAZZA PIEMONTE
sede
Piazza Municipio n.2
10037 Torrazza Piemonte (TO)
RUP: Geom. Linda Marin.

Progettista
ARCHITETTO
GIANLUCA FORNARO

via Champollion N.23 - 11034 Châtillon
CF 01964300100
P. IVA 00127430071

Titolo elaborato
ALLESTIMENTO DI CANTIERE

Progettista
ARCHITETTO
GIANLUCA FORNARO

via Champollion N.23 - 11034 Châtillon
CF 01964300100
P. IVA 00127430071

DATA	REV	DESCRIZIONE	SCALA
			1:200
			DATA
			MARZO 2026

COD. LAV.	FASE	TIPO	TIPO DOC.	DOC. NUM.	REV.
PA-7	PFTE	NC	SIC	001	00